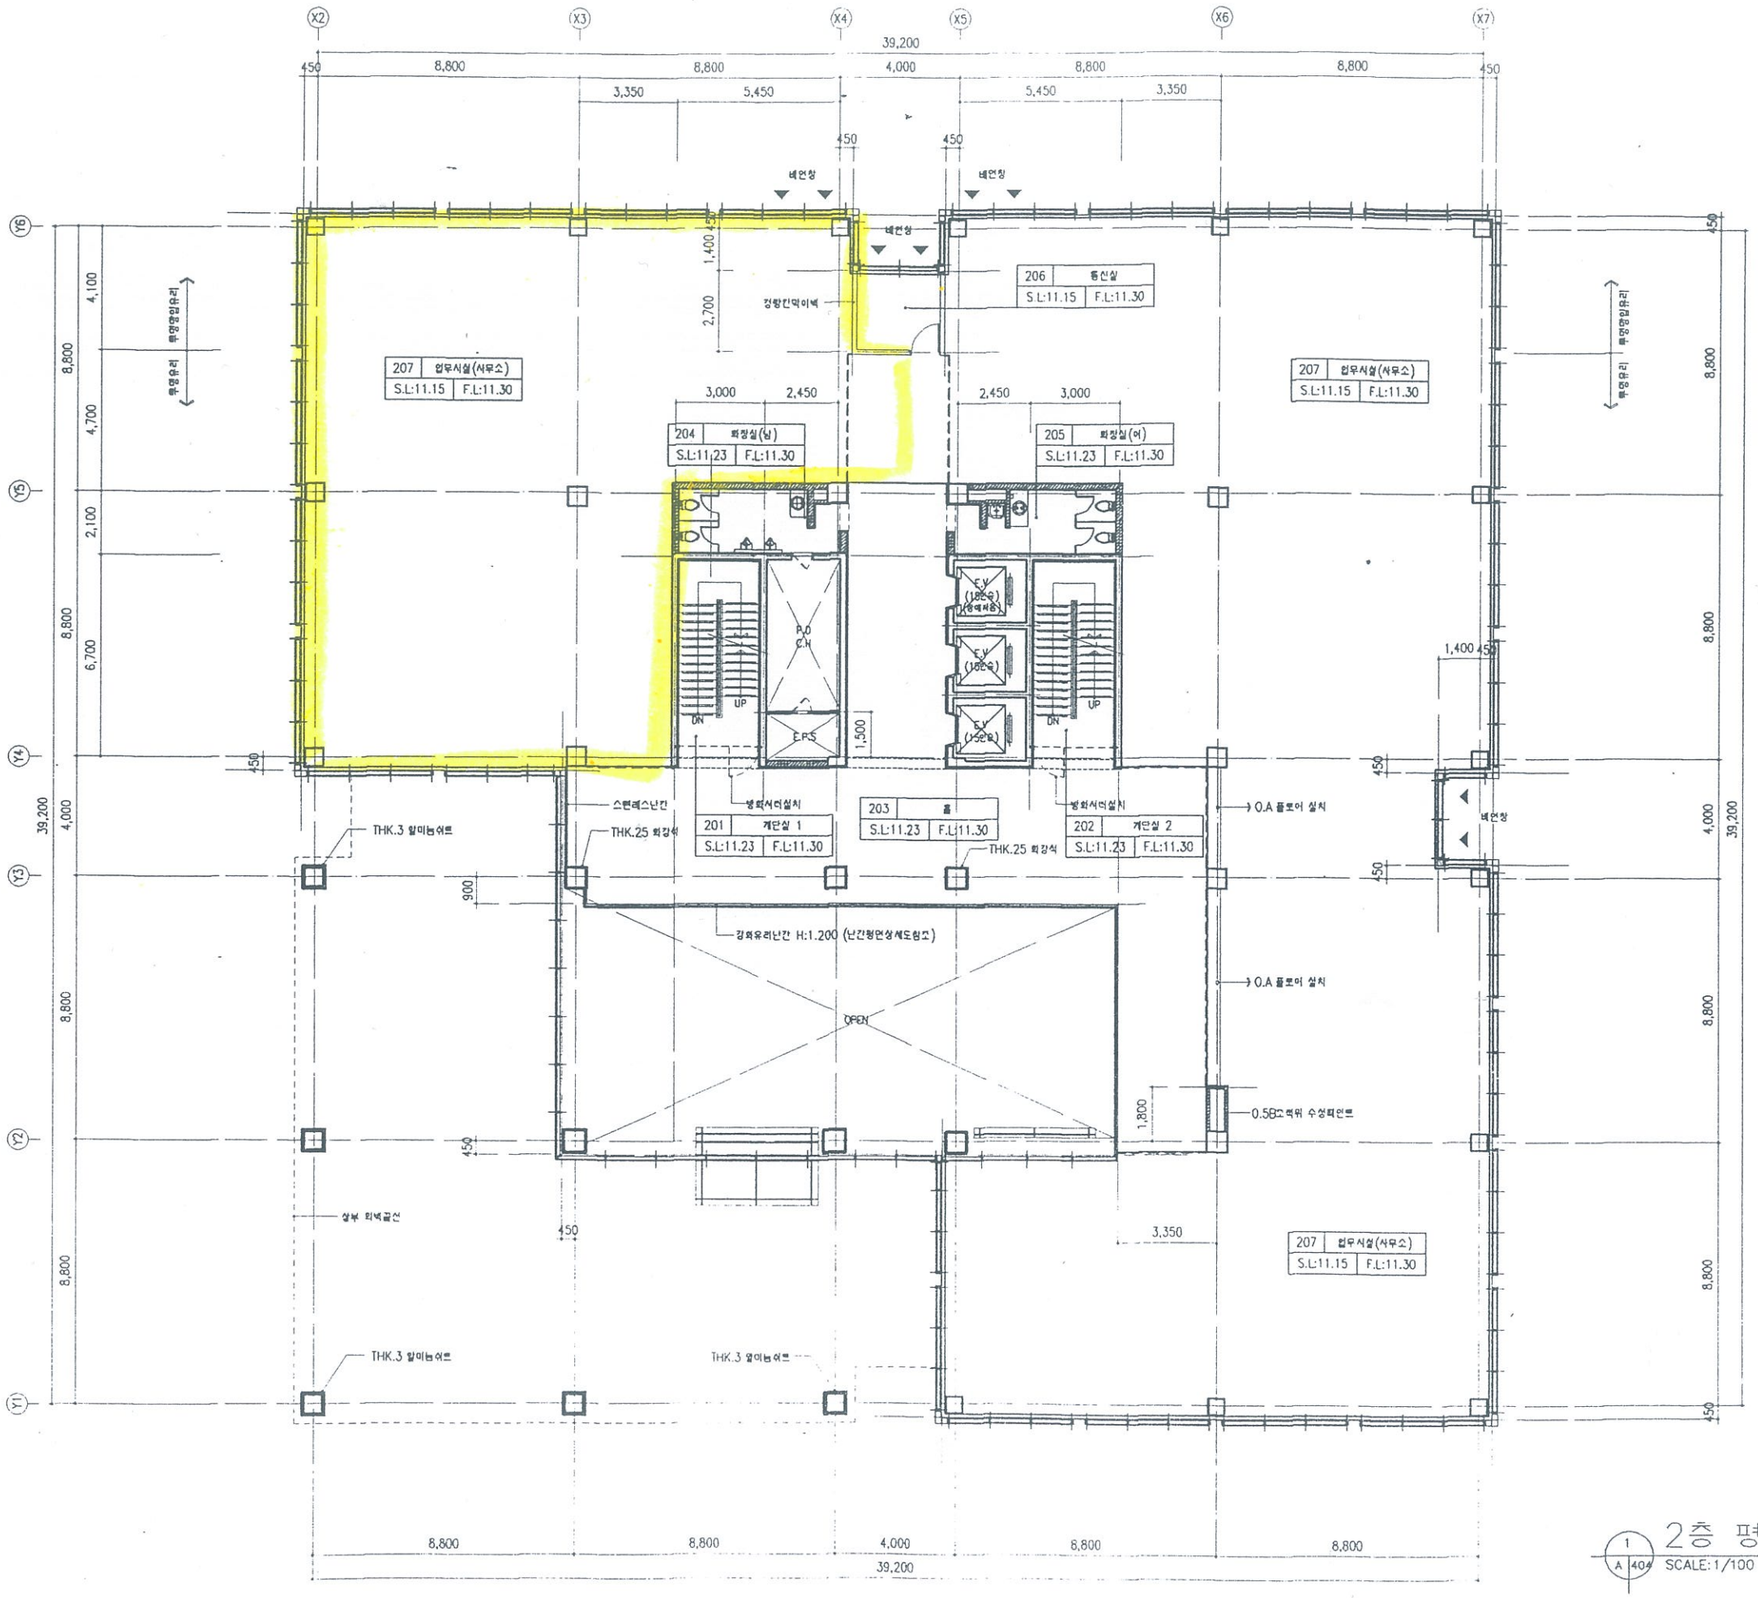

2층 평면도
SCALE:1/100

CENTUM CITY
센텀벤처타운
건립공사

특기사항

NO	REVISION	DATE

KEY PLAN

SEOKANG
(株)서강종합建築士事務所
SEOKANG WOONGHAP ARCHITECTS LTD.
PHONE: (051)863-5525~7 FAX (051)

APPROVED | CHECKED
DRAWING

도면명: 2층 평면도
축척: A1: 1/100, A3: 1/200
일자: 2001
도면번호: A-404
FILE NAME